


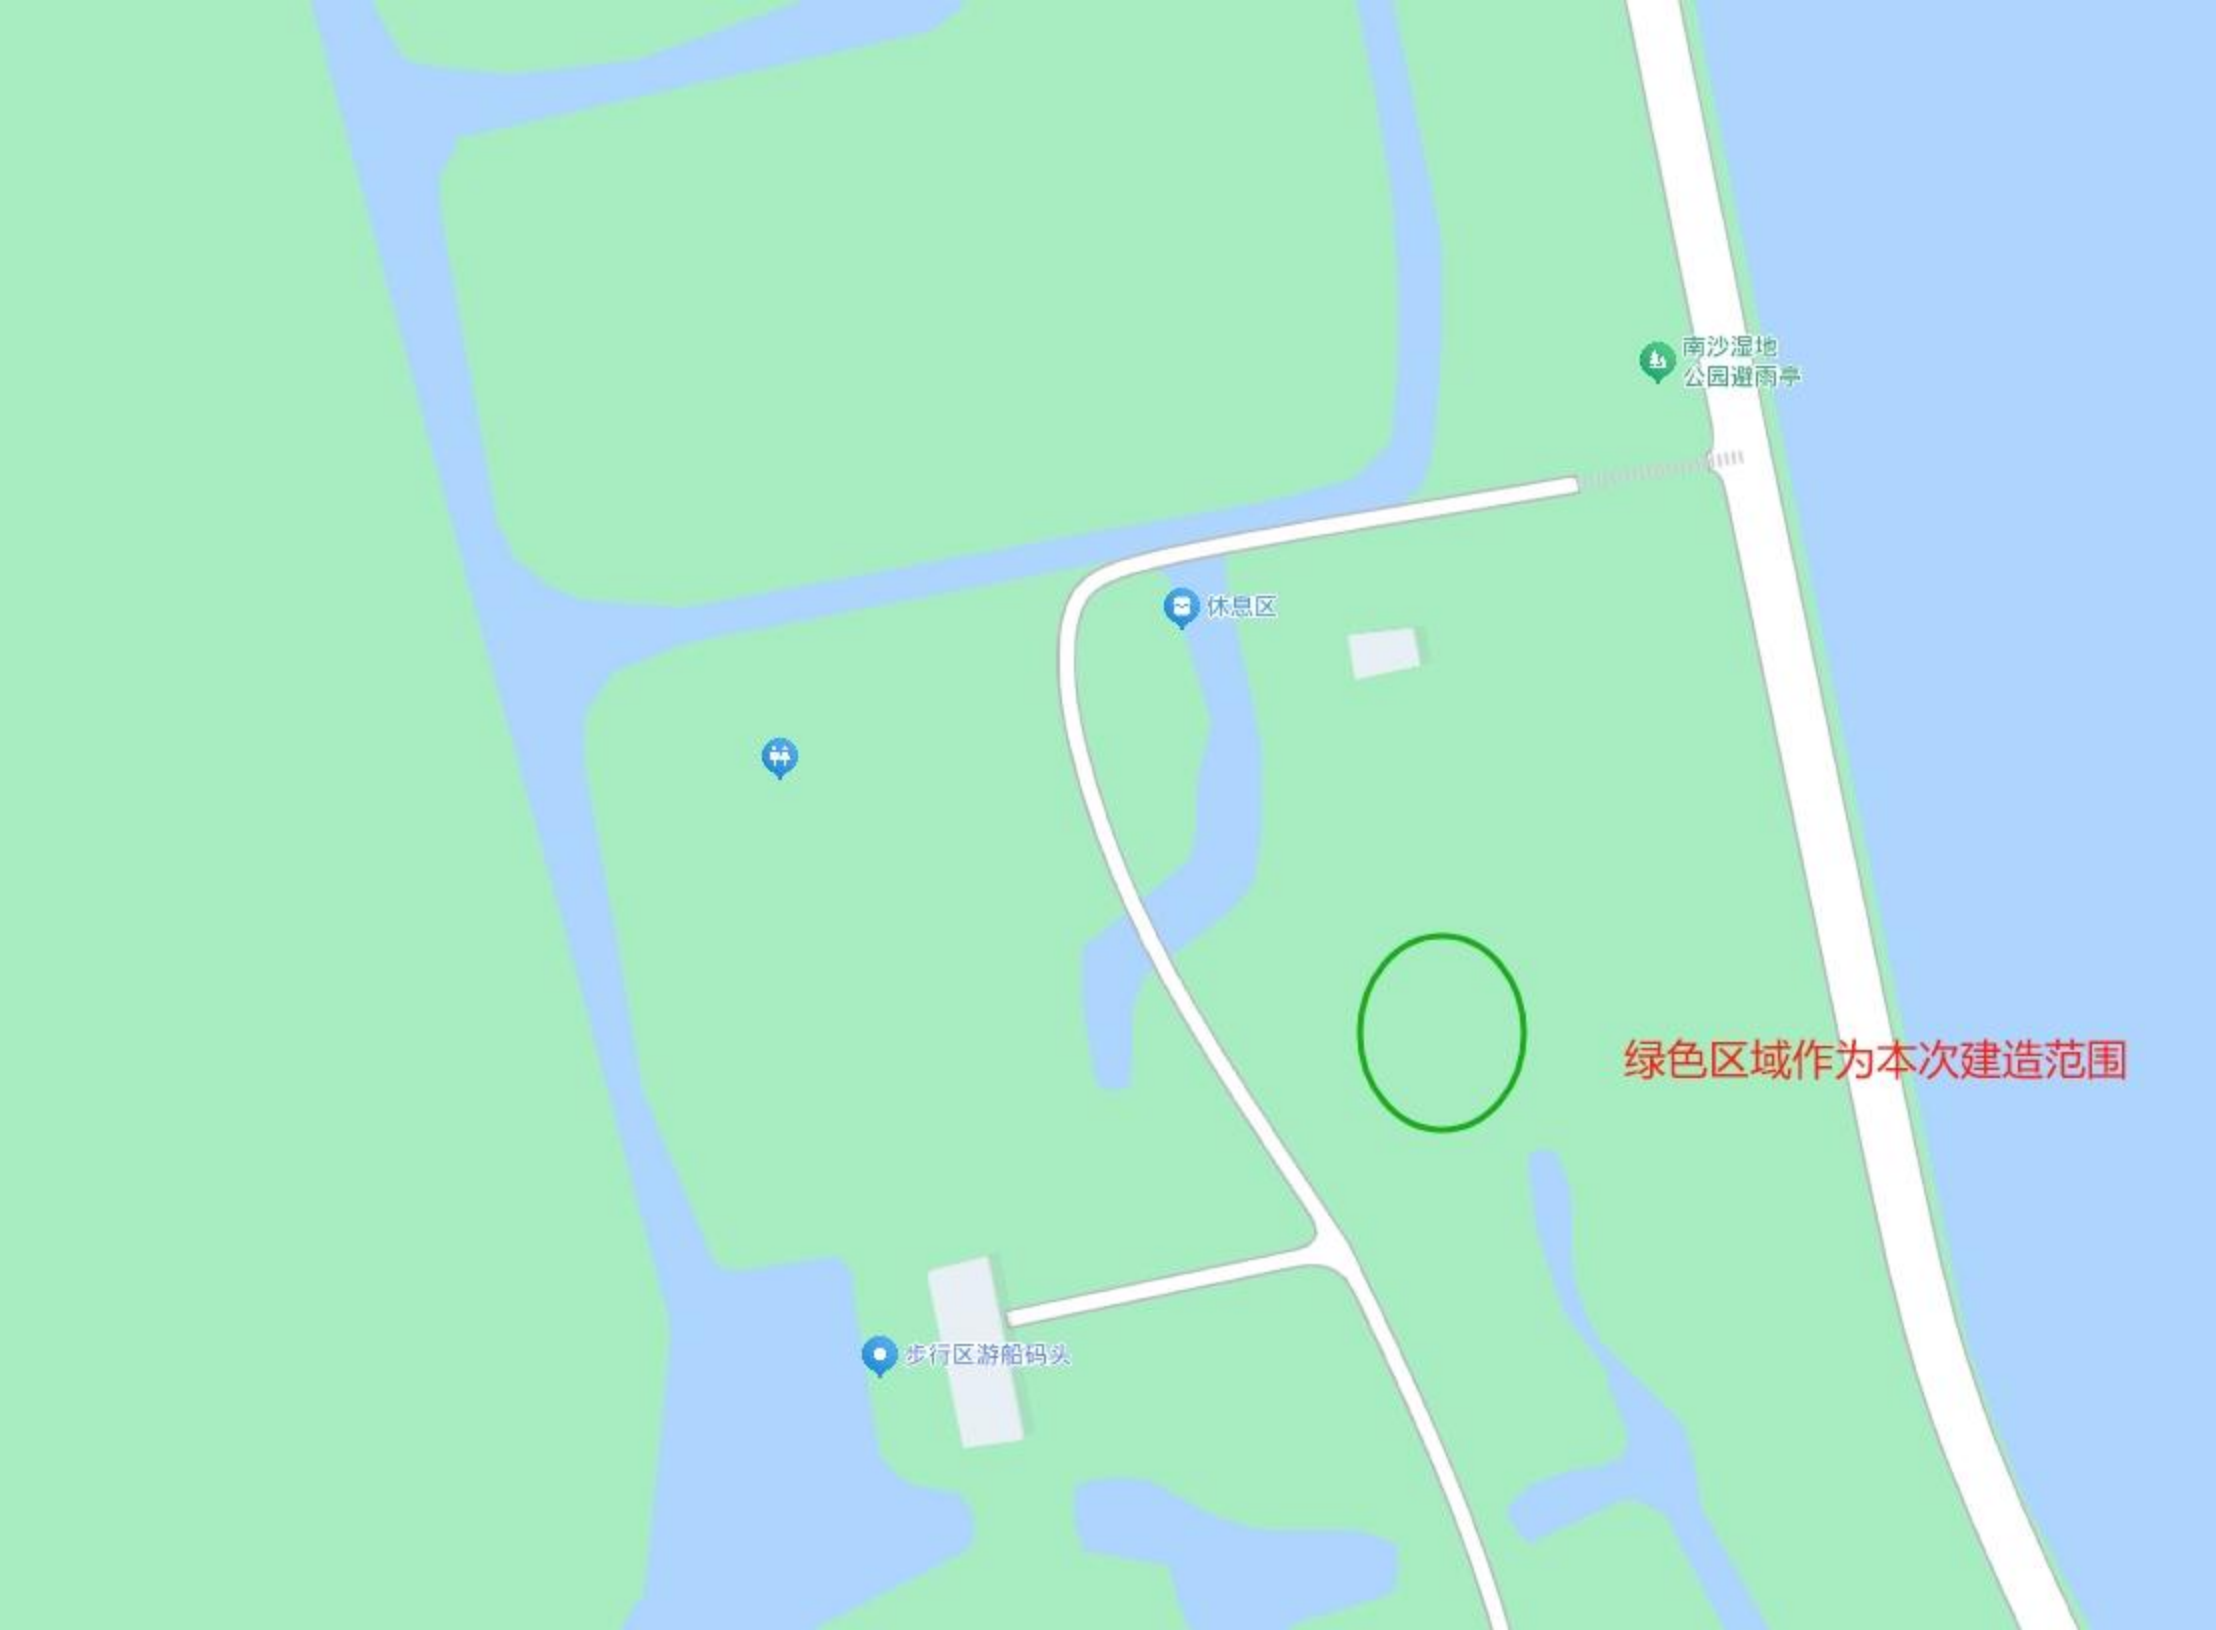


南沙湿地
公园避雨亭


休息区

步行区游船码头

绿色区域作为本次建造范围



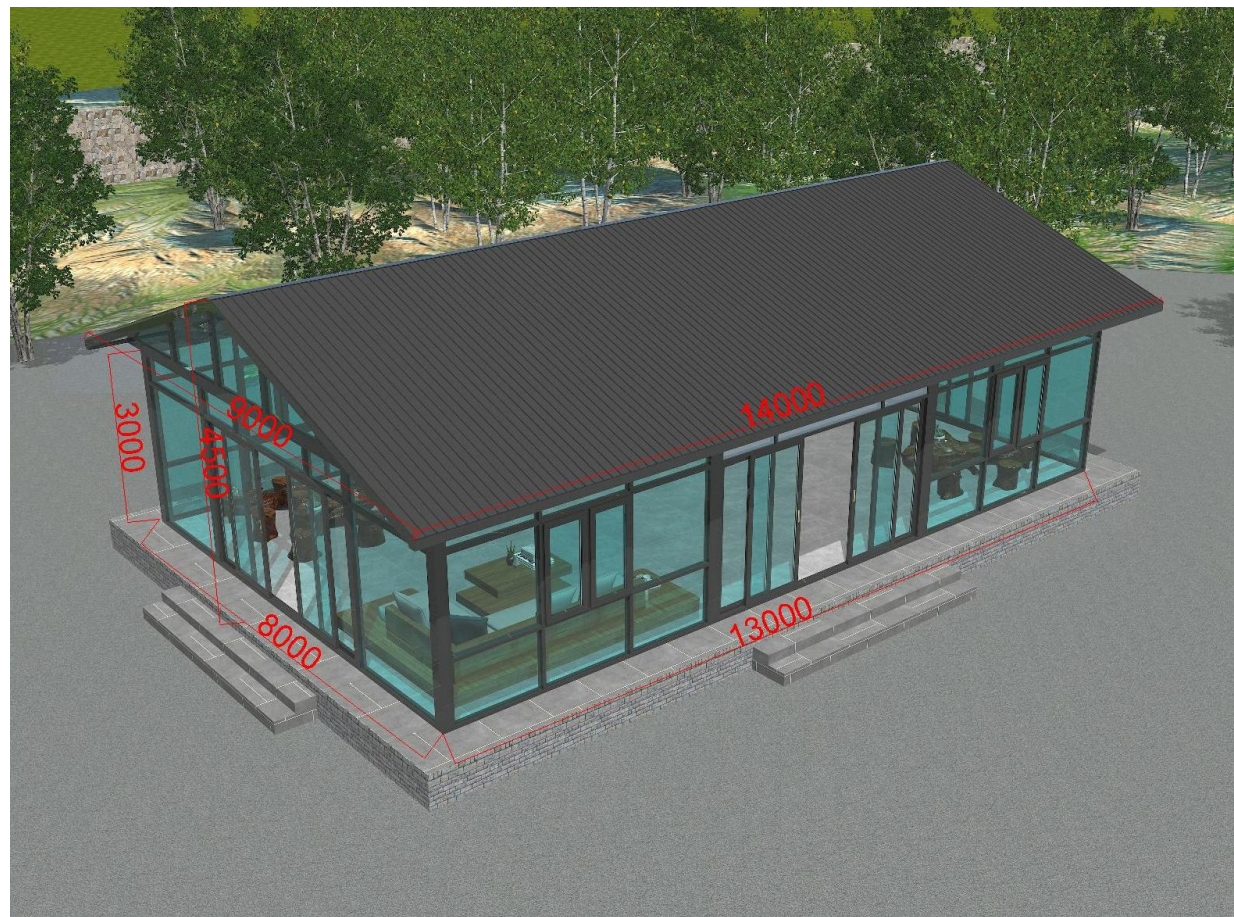

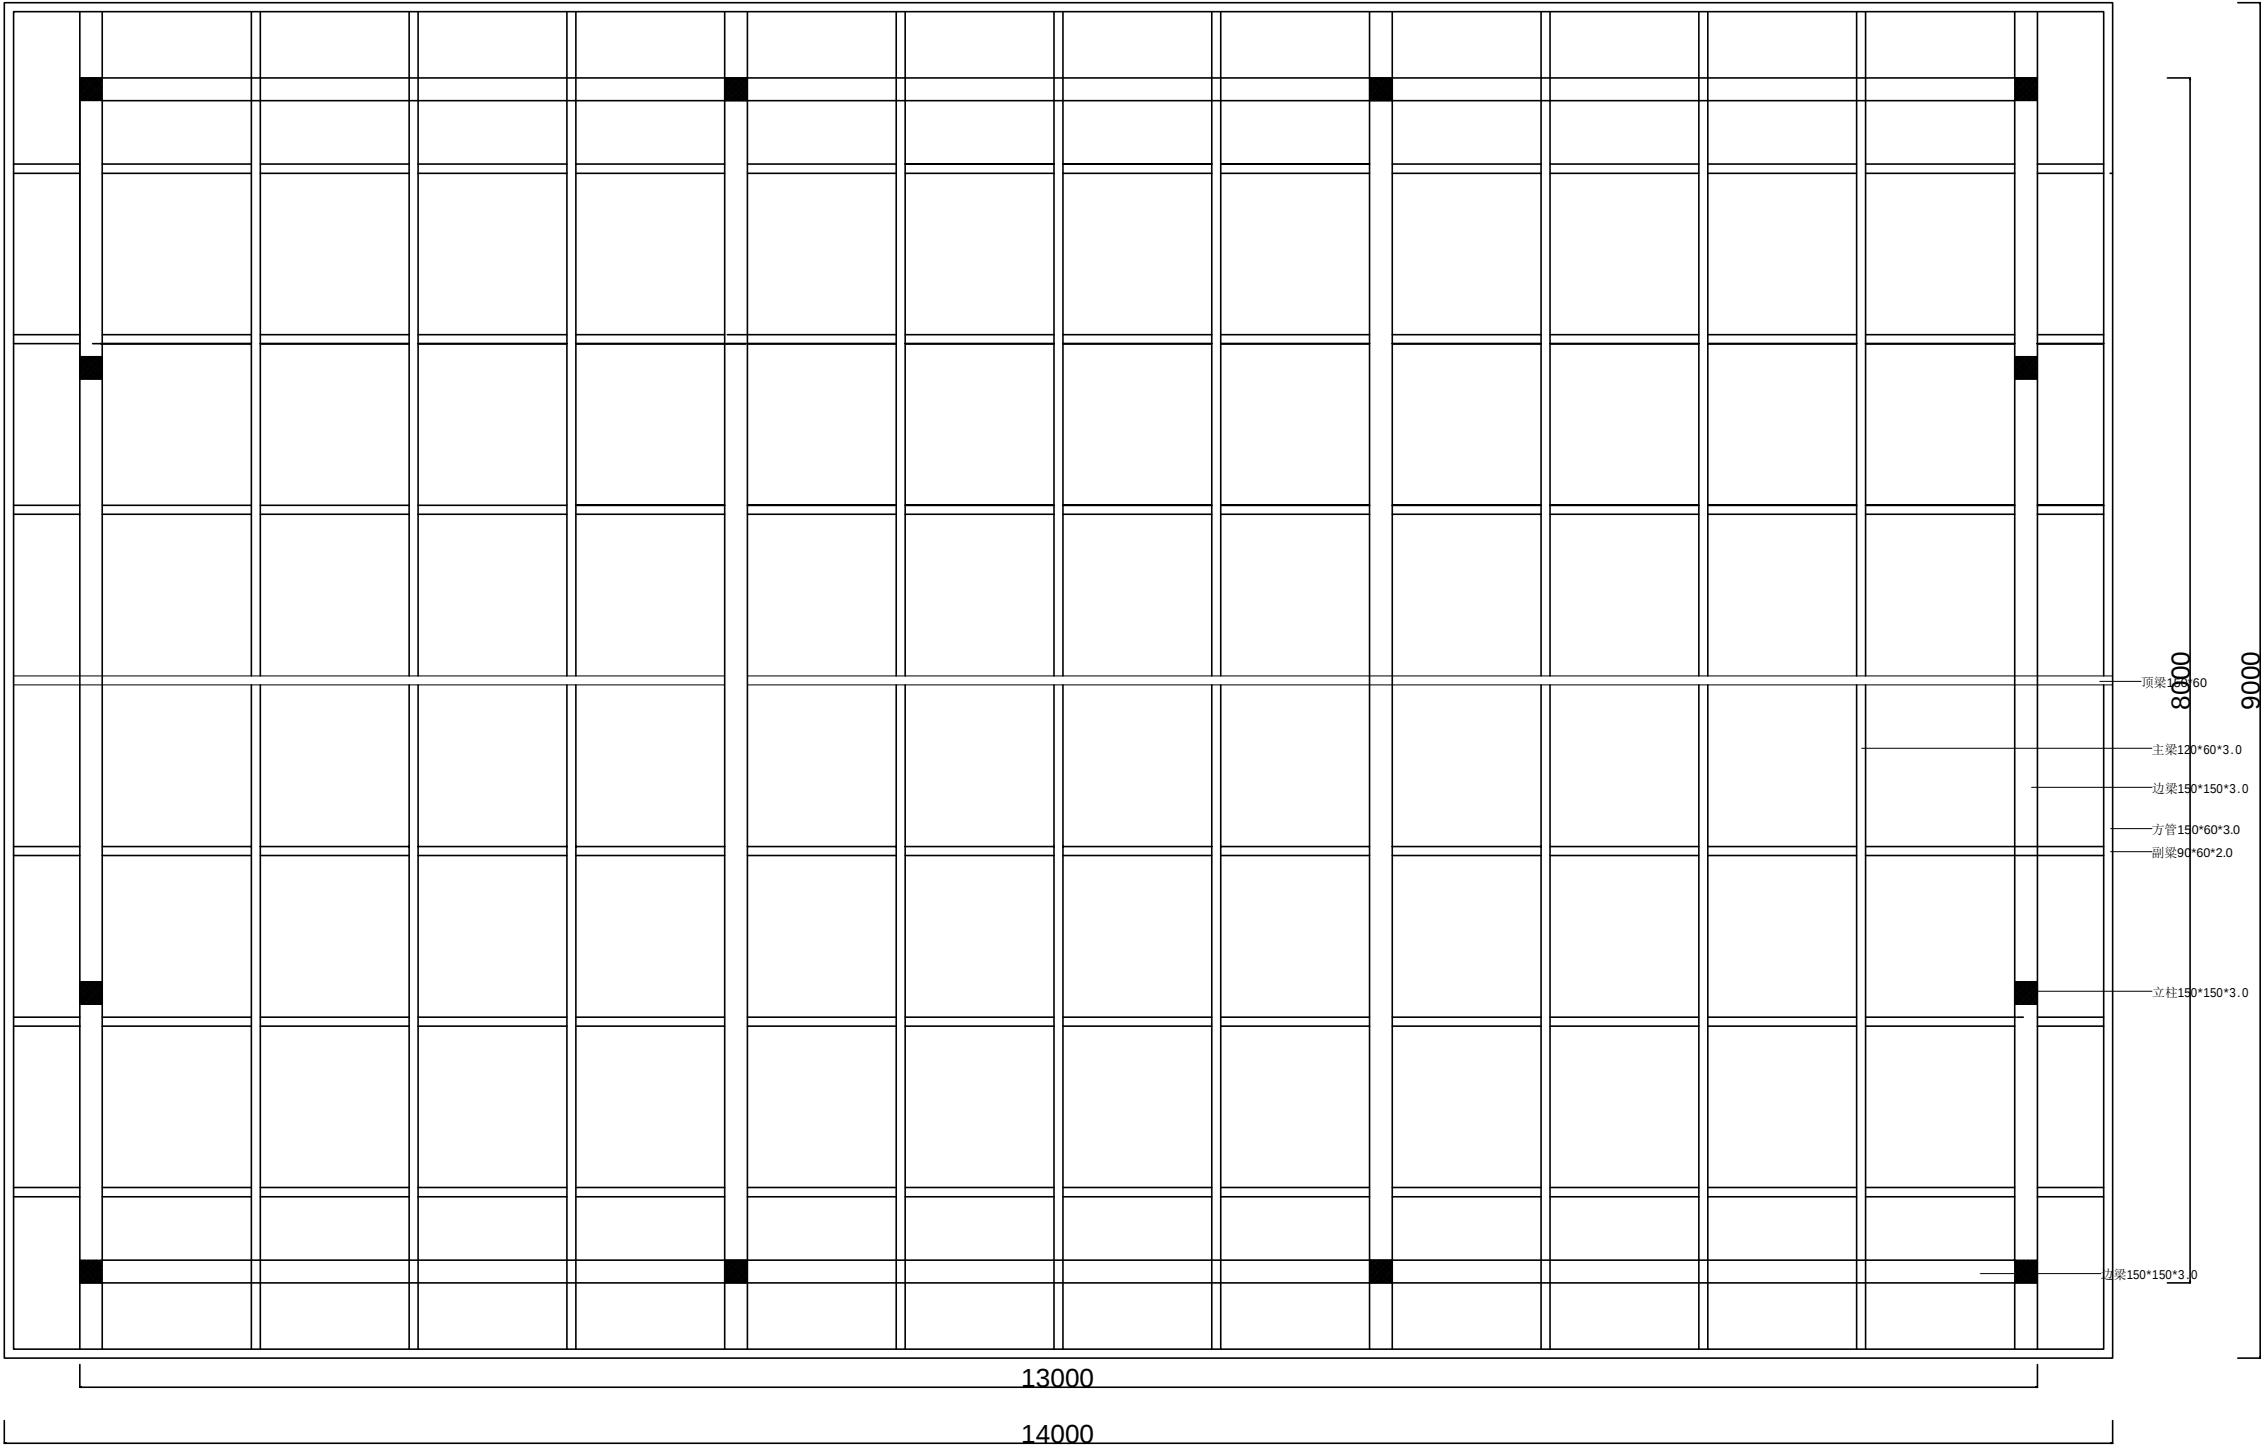

设计说明：
1: 阳光房视图为外视图
2: 门窗视图为内视图
3: 图上未标尺寸单位为毫米(mm)
4: 注意玻璃品种及门窗的开启方向
5: 注意型材的颜色及门窗类
6: 规格、位置、颜色、玻璃品种、底形式，请看图下标示

客户签名确认：

生产单号	
业务	
设计	
审核	


系列：

颜色：

项目地址/ 客户：

图名：顶面-骨架

图号	1/6
日期	2024-10
备注	

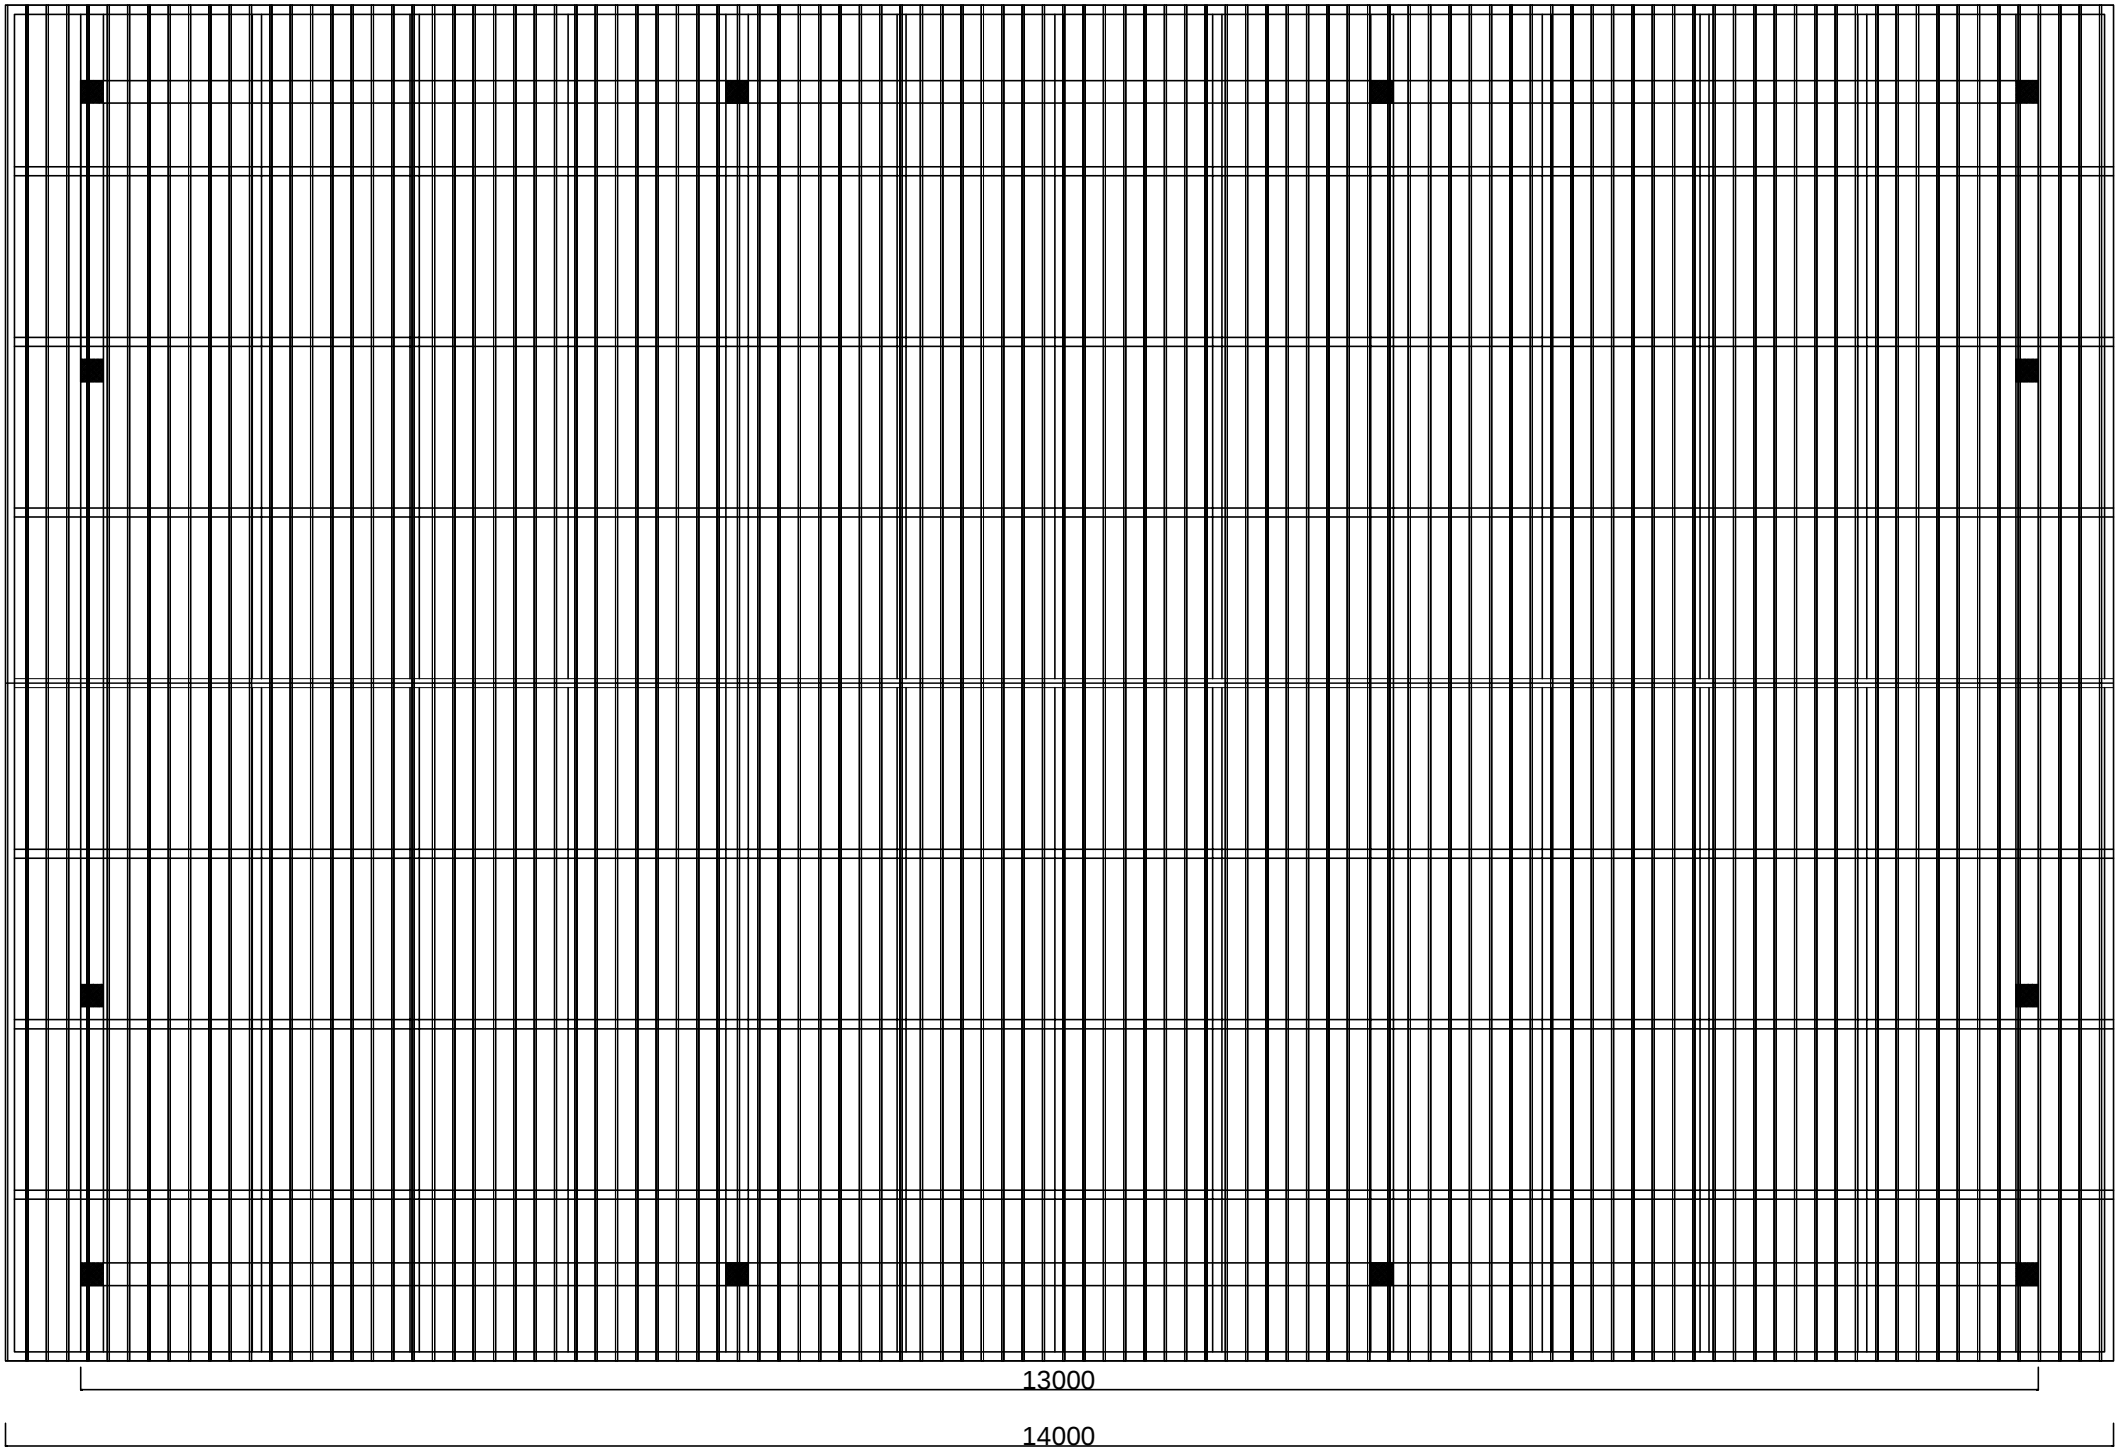

设计说明：
1: 阳光房视图为外视图
2: 门窗视图为内视图
3: 图上未标尺寸单位为毫米(mm)
4: 注意玻璃品种及门窗的开启方向
5: 注意型材的颜色及门窗类
6: 规格、位置、颜色、玻璃品种、底形式，请看图下标示

客户签名确认：

生产单号	
业务	
设计	
审核	



系列：

颜色：

项目地址/ 客户：

图名：顶-长城瓦面图

图号	2/6
日期	2024-10
备注	

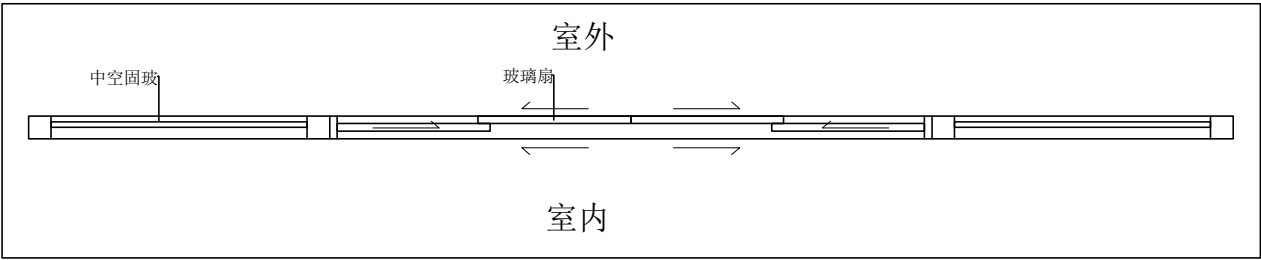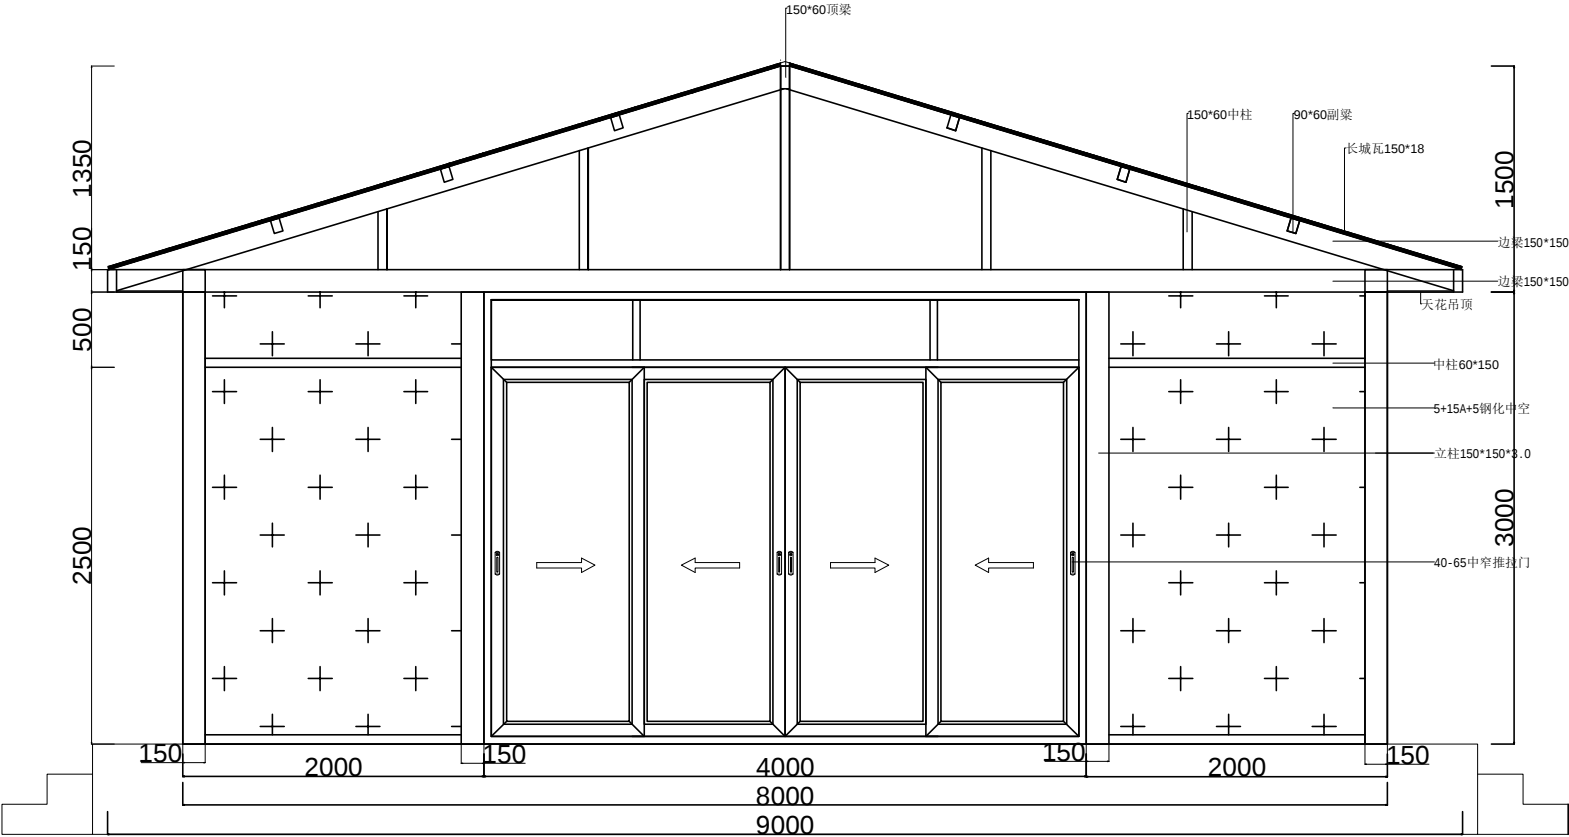

设计说明:
1: 阳光房视图为外视图
2: 门窗视图为内视图
3: 图上未标尺寸单位为毫米(mm)
4: 注意玻璃品种及门窗的开启方向
5: 注意型材的颜色及门窗类
6: 规格、位置、颜色、玻璃品种、底形式, 请看图下标示

客户签名确认:

生产单号	
业务	
设计	
审核	



系列:

颜色:

项目地址/ 客户:

图名: 左-内视图

图号	3/6
日期	2024-10
备注	

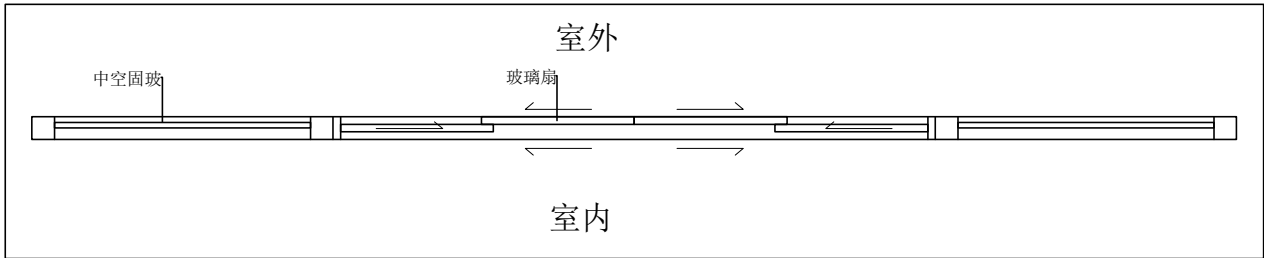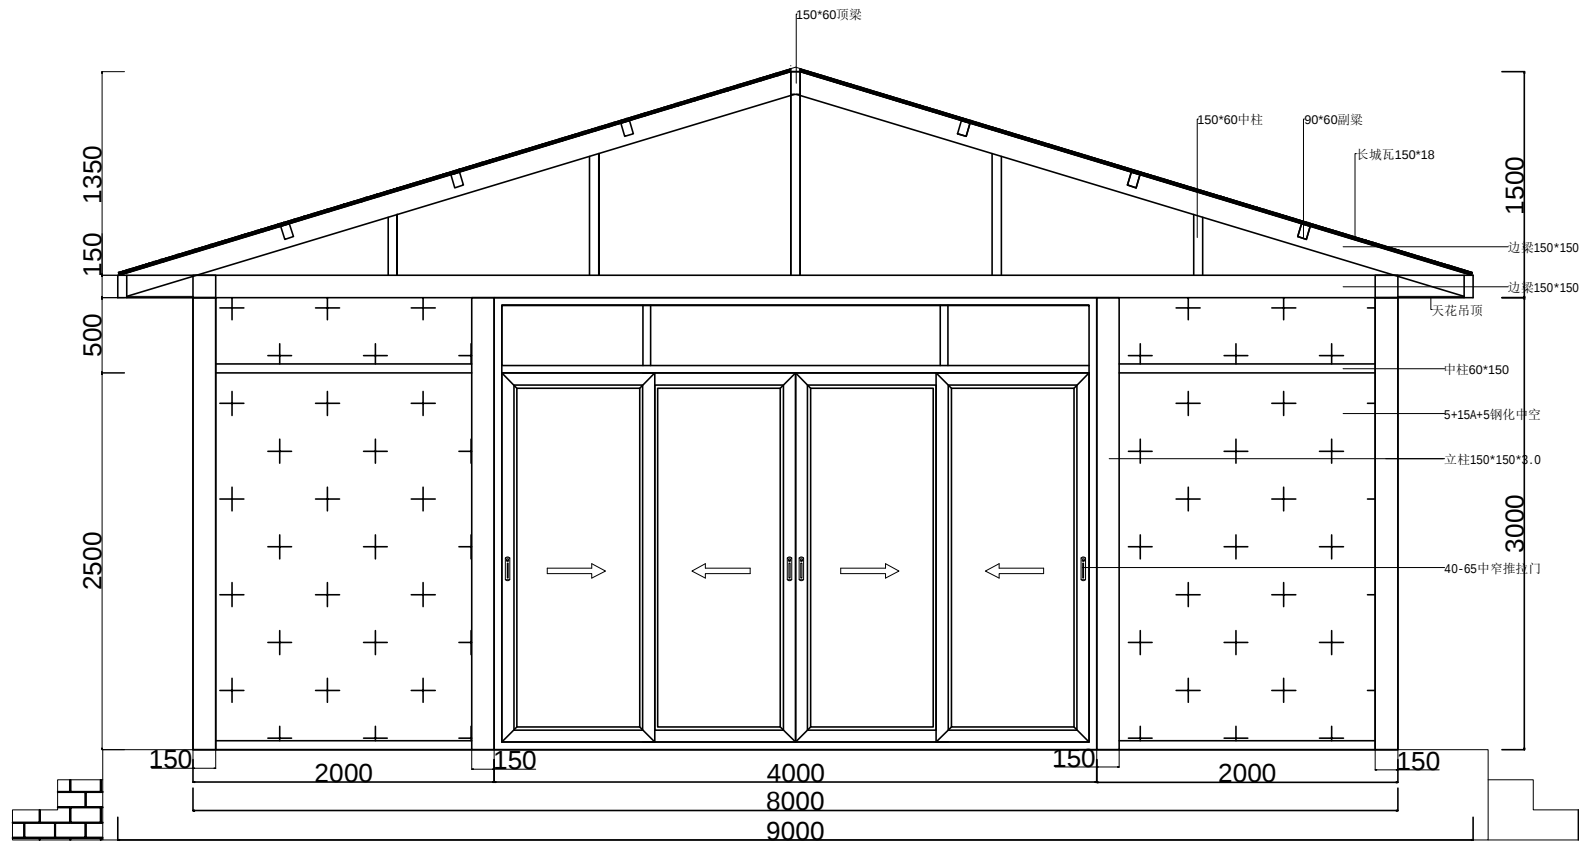

设计说明：
1: 阳光房视图为外视图
2: 门窗视图为内视图
3: 图上未标尺寸单位为毫米(mm)
4: 注意玻璃品种及门窗的开启方向
5: 注意型材的颜色及门窗类
6: 规格、位置、颜色、玻璃品种、底形式，请看图下标示

客户签名确认：

生产单号	
业务	
设计	
审核	



系列：

颜色：

项目地址/ 客户：

图名：右-内视图

图号	4/6
日期	2024-10
备注	

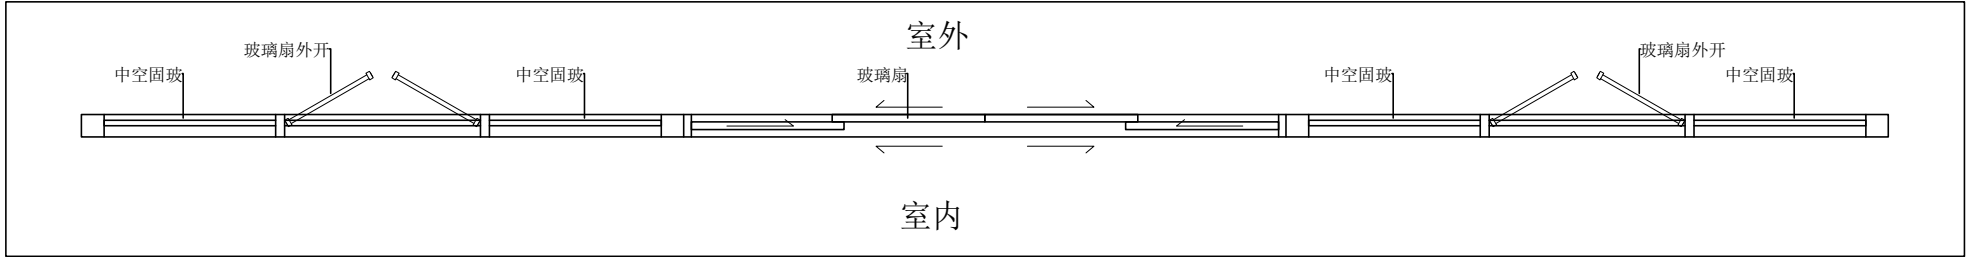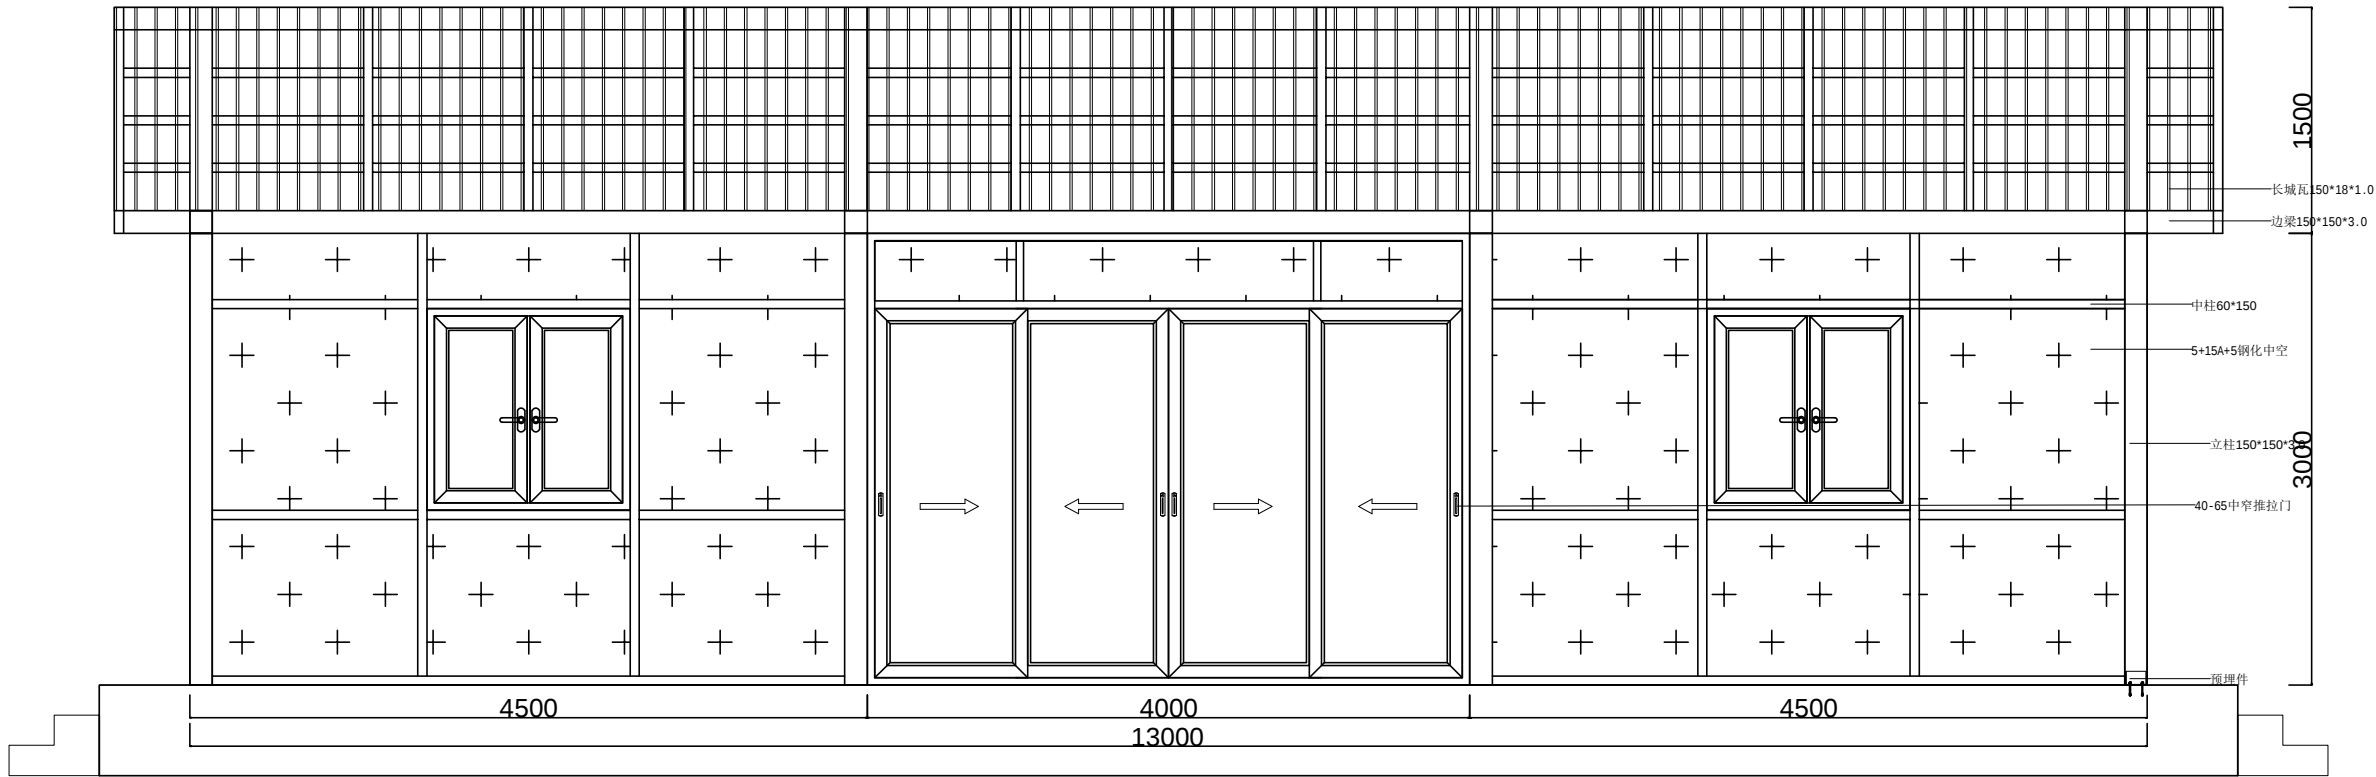

设计说明：
1: 阳光房视图为外视图
2: 门窗视图为内视图
3: 图上未标尺寸单位为毫米(mm)
4: 注意玻璃品种及门窗的开启方向
5: 注意型材的颜色及门窗类
6: 规格、位置、颜色、玻璃品种、底形式，请看图下标示

客户签名确认：

生产单号	
业务	
设计	
审核	



系列：

颜色：

项目地址/ 客户：

图名：前-内视图

图号	5/6
日期	2024-10
备注	

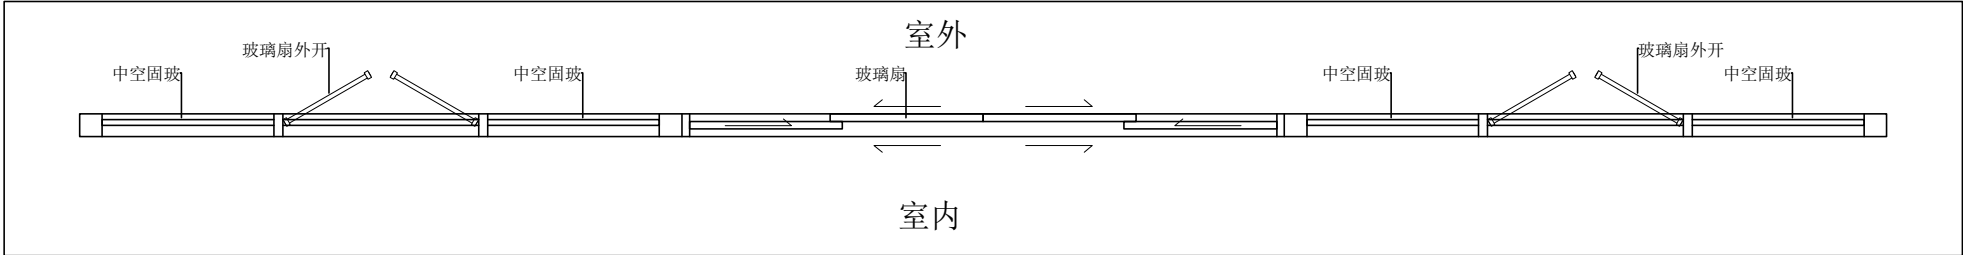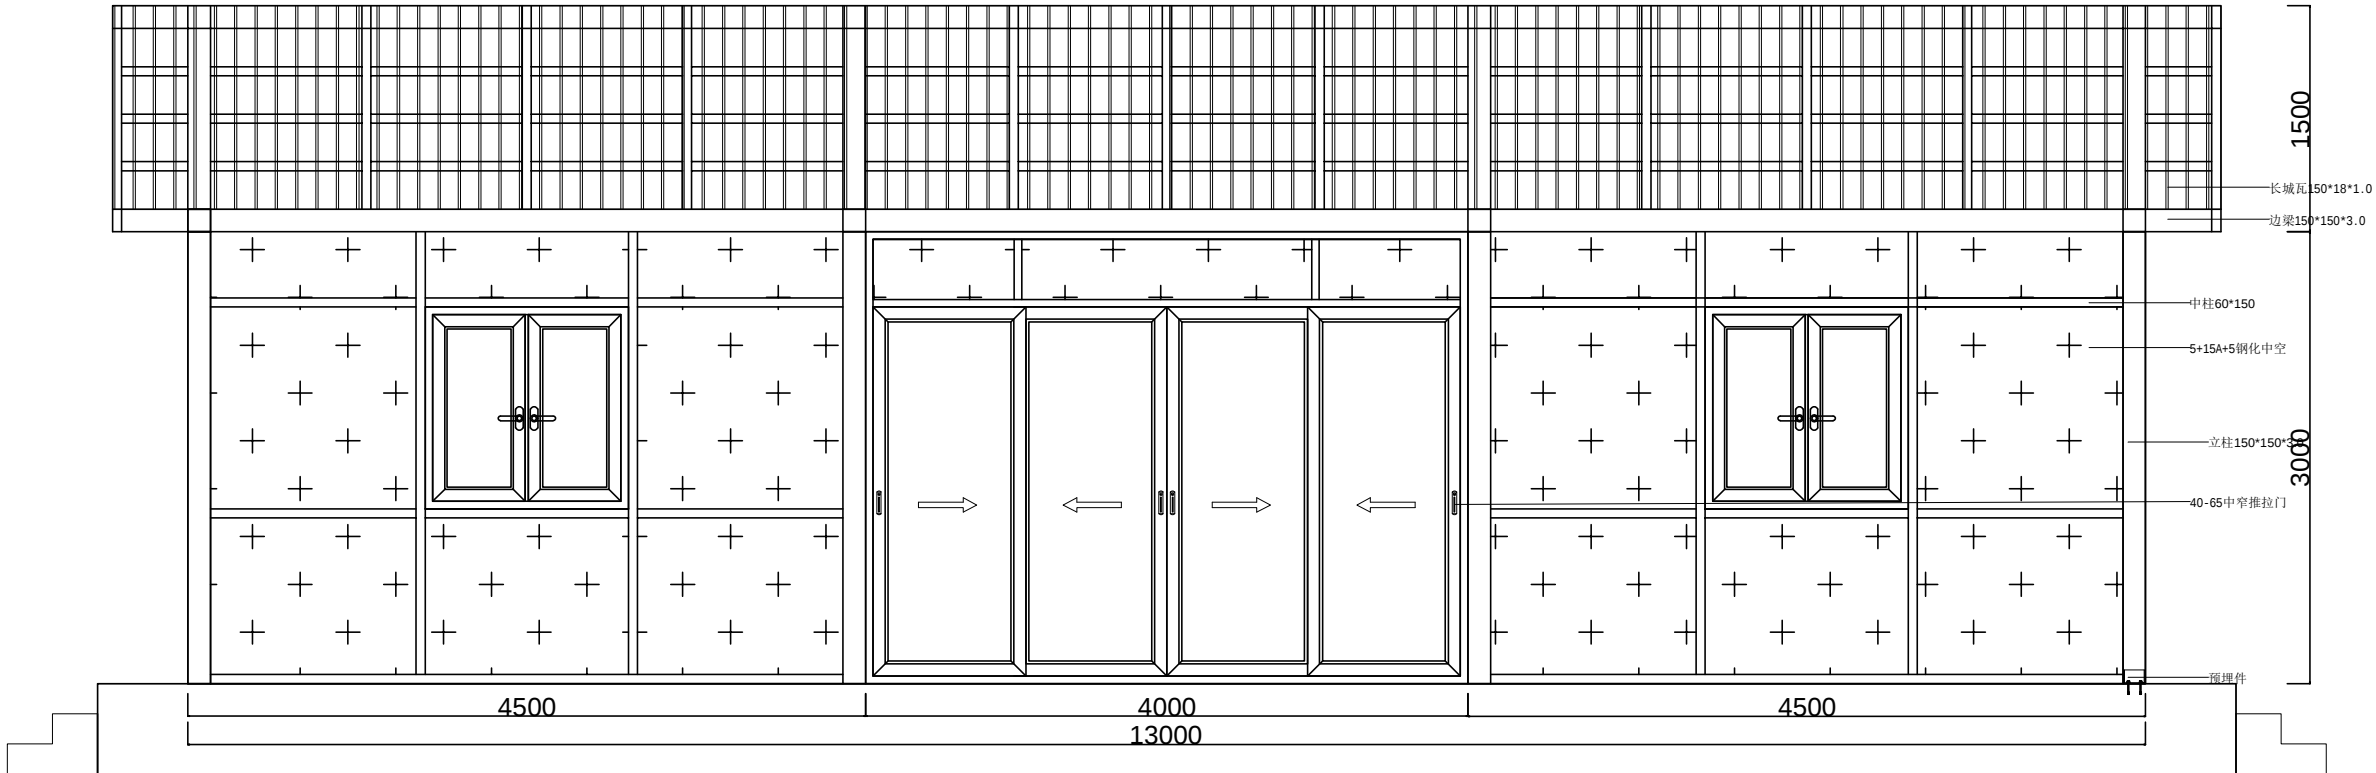

设计说明：
1: 阳光房视图为外视图
2: 门窗视图为内视图
3: 图上未标尺寸单位为毫米(mm)
4: 注意玻璃品种及门窗的开启方向
5: 注意型材的颜色及门窗类
6: 规格、位置、颜色、玻璃品种、底形式，请看图下标示

客户签名确认：

生产单号	
业务	
设计	
审核	

系列：

颜色：

项目地址/ 客户：

图名：后-内视图

图号	6/6
日期	2024-10
备注	