


南沙音乐会场升级配套集装箱办公室方案

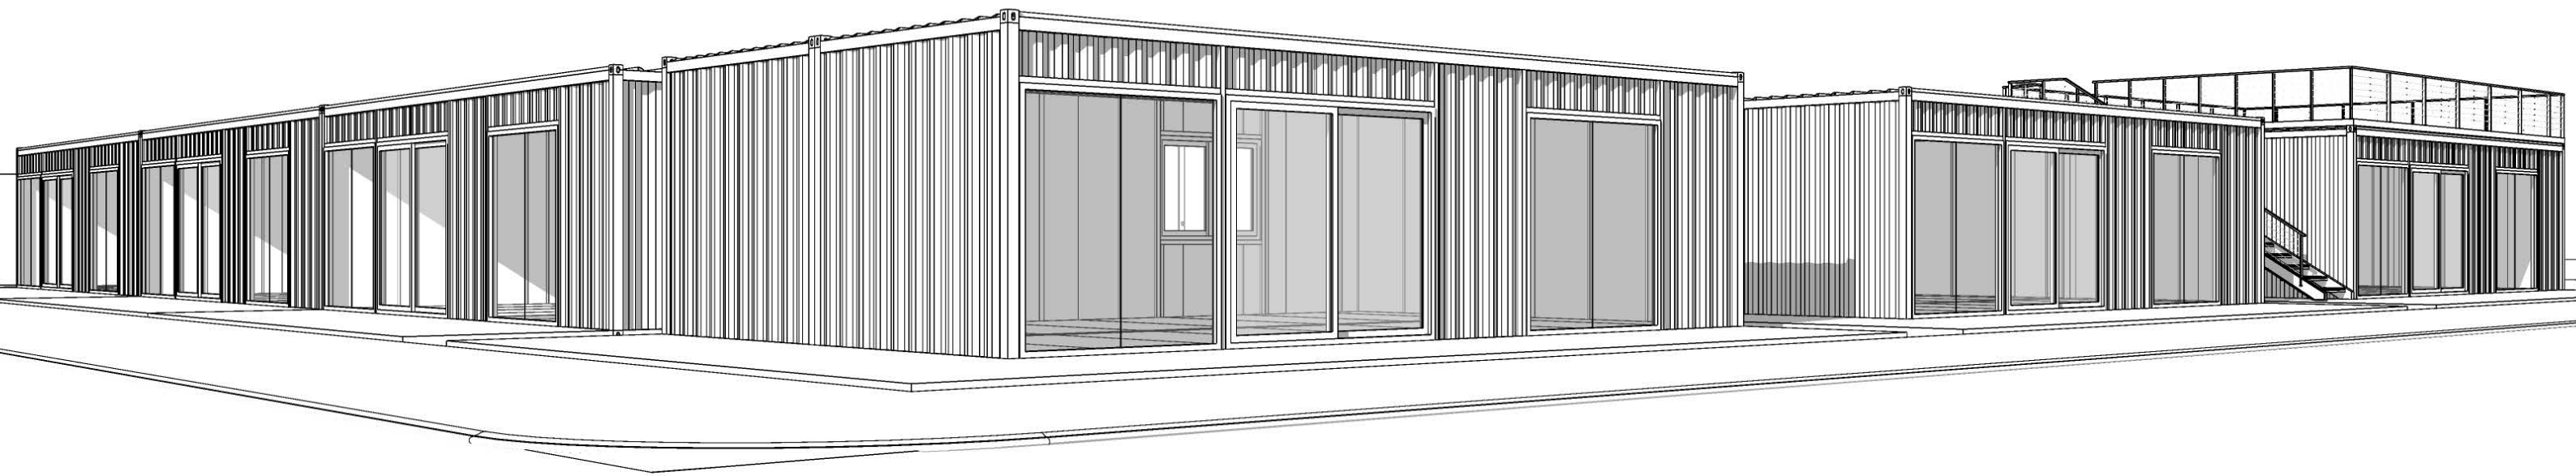

20250728


(日期)

(签名)


(实名)

(专业)


样式一
共5套

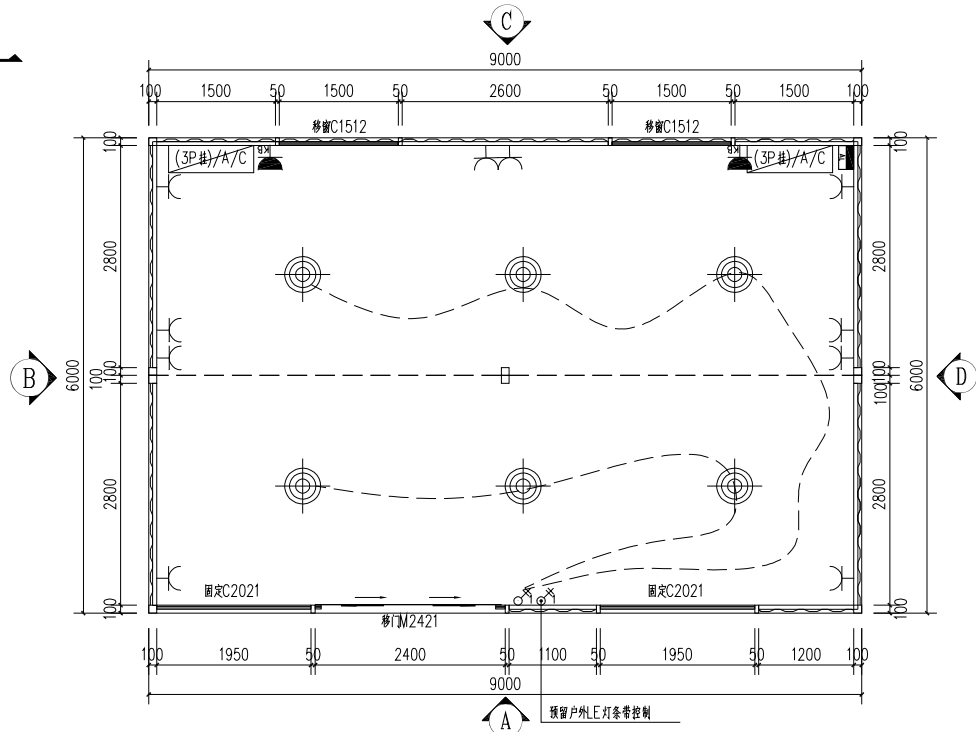


平面图 1:50

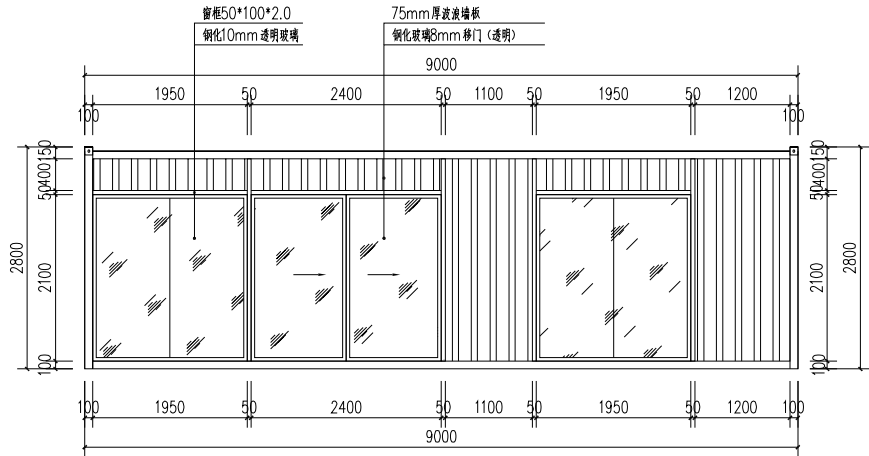

A立面图 1:50

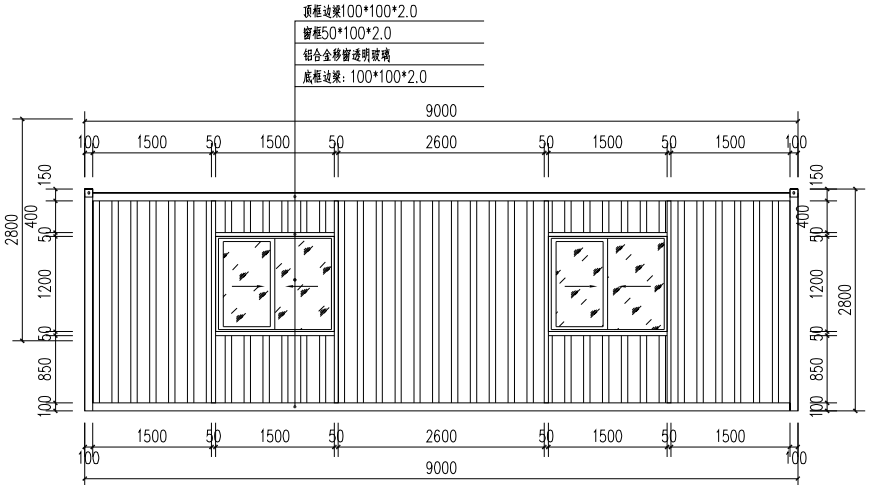


C立面图 1:50

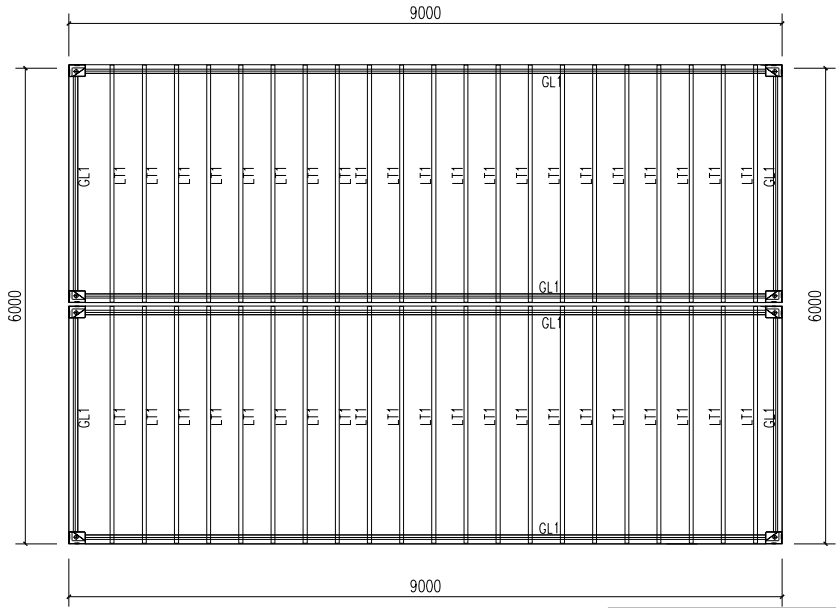


底座钢构布置图 1:50


材料表			
编号	名称	规格	备注
GL1	钢梁1	100mm高，镀锌冷轧型钢，t=2.0mm	
LT1	檩条1	80mm 高，镀锌冷轧型钢，t=1.5mm	

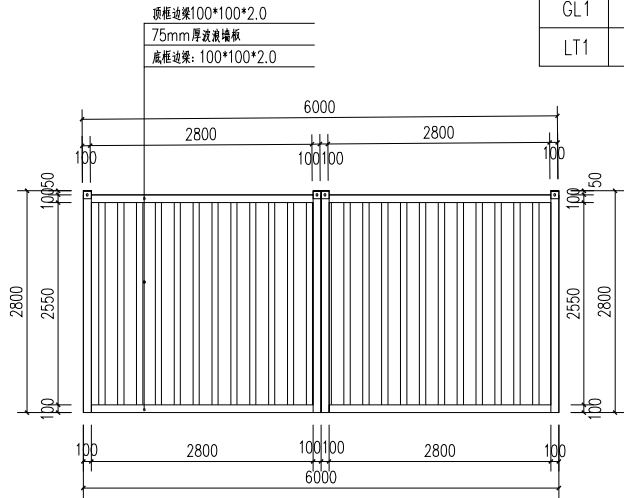

B立面图 1:50

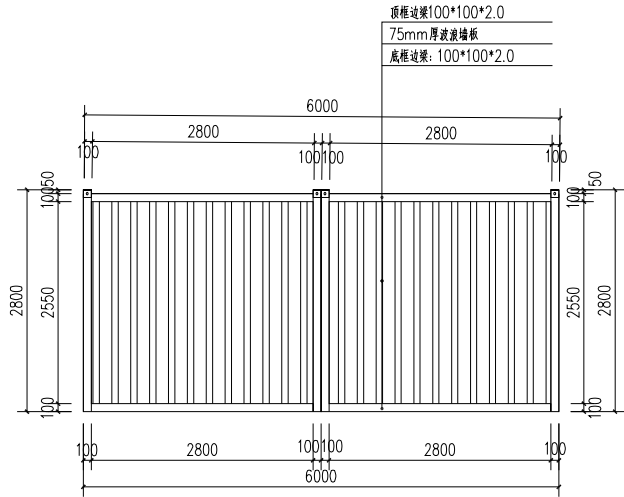

D立面图 1:50

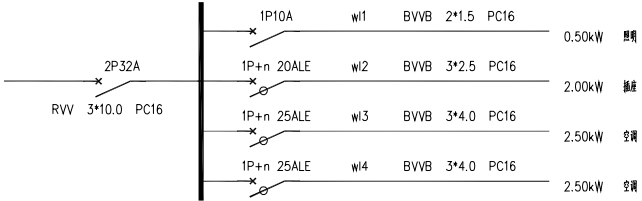

配电系统图 1:50

序号	图例	名称	规格	单位	数量	备注
1	照明配电箱	照明配电箱	10位	台	1	顶面嵌入式安装
2	圆形荧光灯 (LED)	圆形荧光灯 (LED)	16W	盏	6	吸顶式
3	空调插座 (壁挂)	空调插座 (壁挂)	16A	个	2	距地2.1米安装
4	单相二三极插座	单相二三极插座	10A	个	10	距地0.3米安装
5	单相双控开关	单相双控开关	10A	个	2	距地1.3米安装

设计单位				工程名称	阶段	平面图
审 定		审 核		图 名	项目号	
项目负责人		校 对			图 号	A2-1
专业负责人		设 计			日 期	20250722





(日期)

(签名)


(实名)

(专业)


样式二
共1套

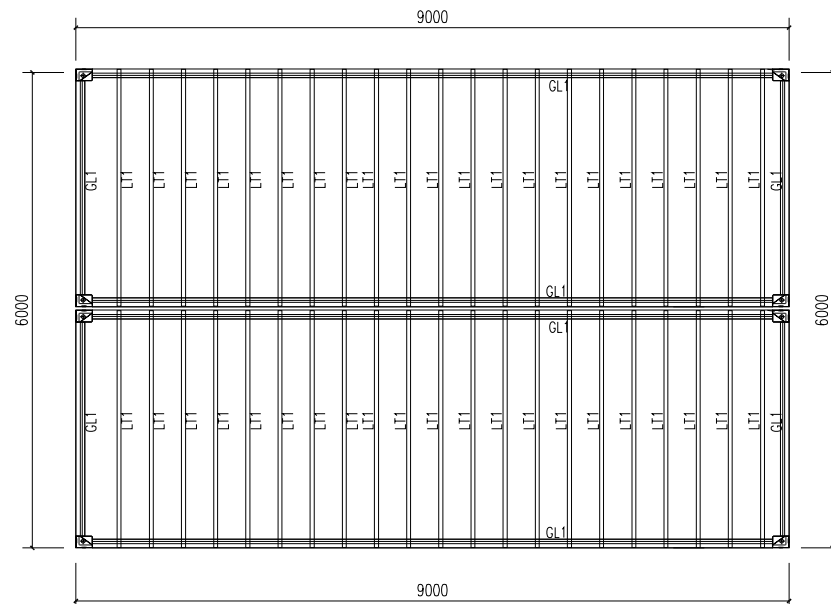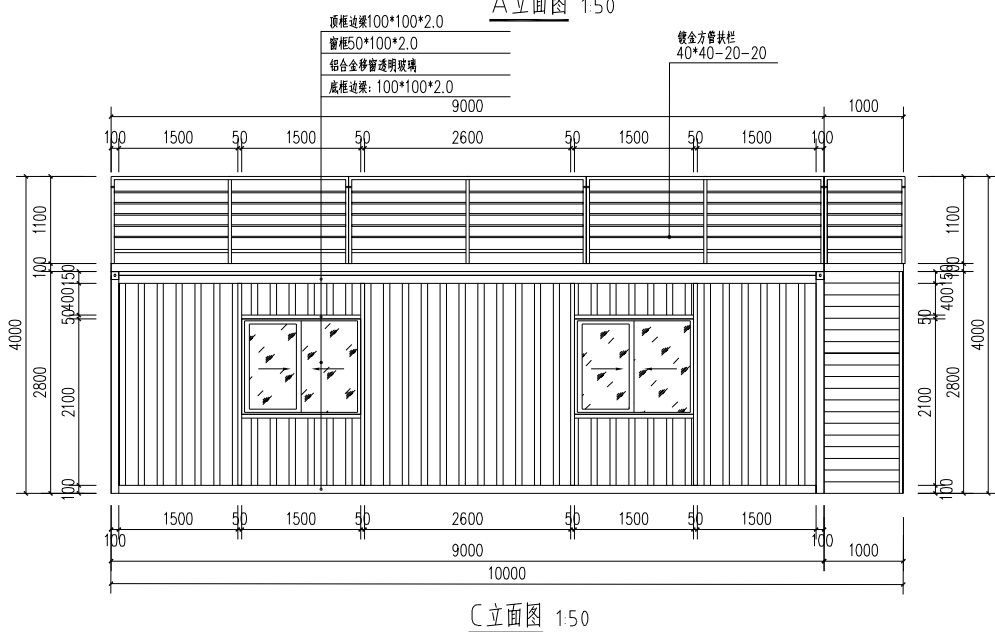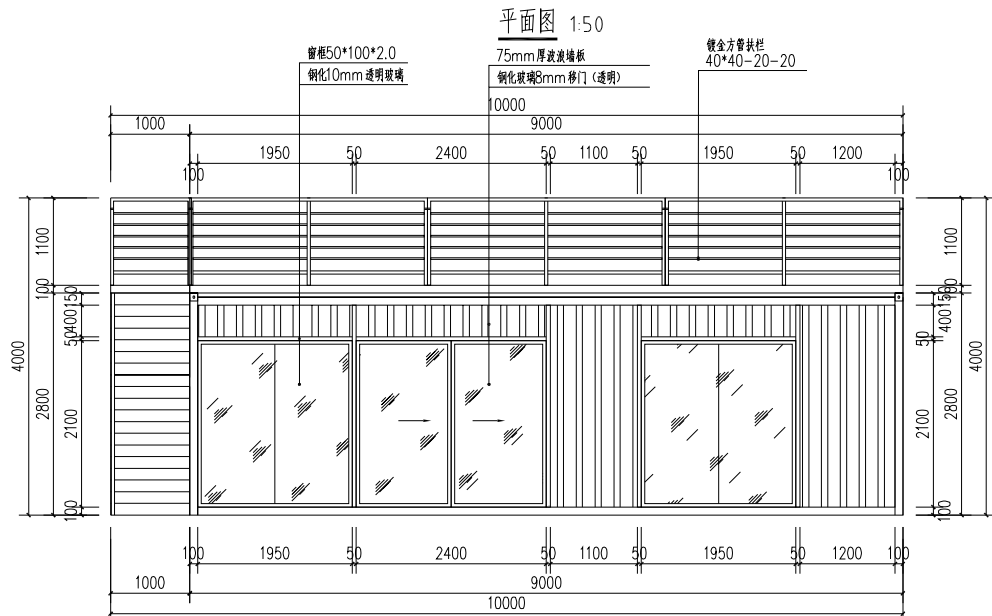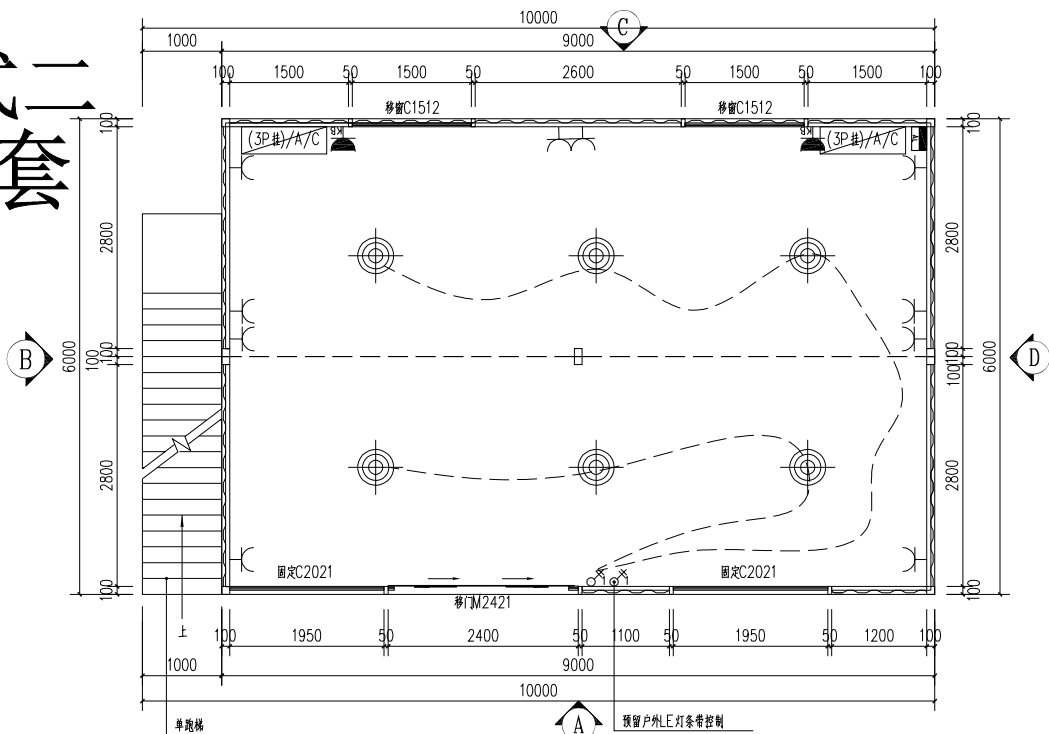

底座钢构布置图 1:50

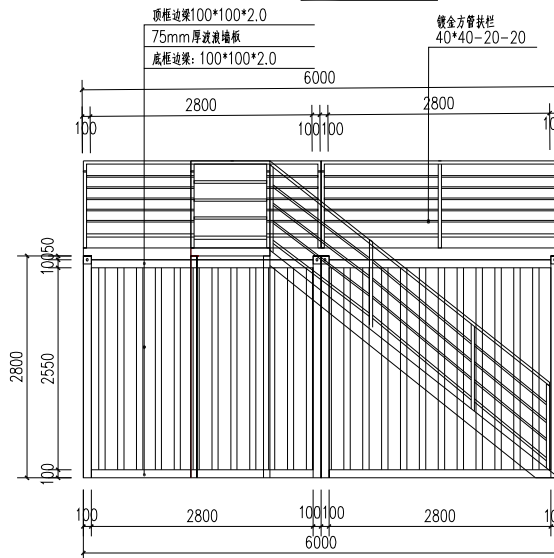


B立面图 1:50

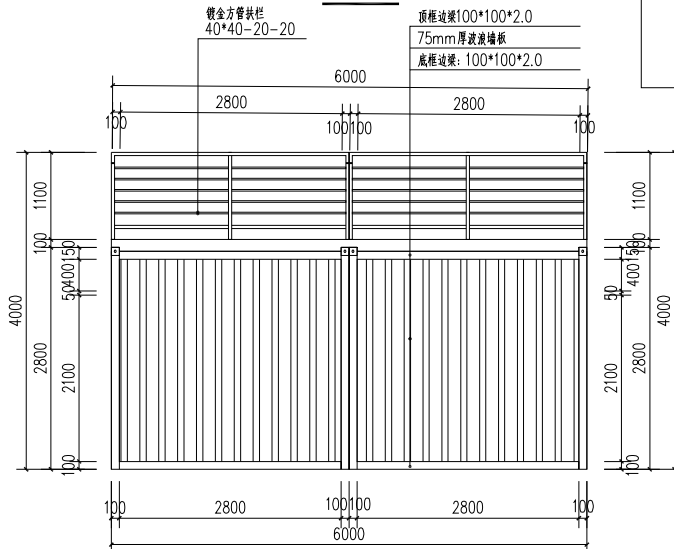

D立面图 1:50

材料表			
编号	名称	规格	备注
GL1	钢梁1	100mm高, 镀锌冷轧型钢, t=2.0mm	
LT1	檩条1	80mm 高, 镀锌冷轧型钢, t=1.5mm	

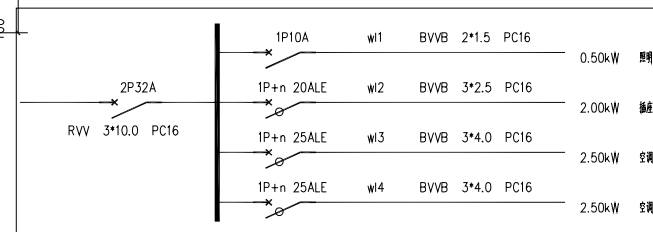

配电系统图 1:50

序号	图例	名称	规格	单位	数量	备注
1		照明配电箱	10位	台	1	顶面嵌入式安装
2		圆型吸顶灯 (LED)	16W	套	6	吸顶式
3		空调插座 (壁挂)	16A	个	2	距地2.1米安装
4		单相二三联插座	10A	个	10	距地0.3米安装
5		单相双控开关	10A	个	2	距地1.3米安装

设计单位				工程名称			阶段	平面图
审 定		审 核		图 名	集体建筑平面图		项目号	
项目负责人		校 对					图 号	A2-1
专业负责人		设 计					日 期	20250722





